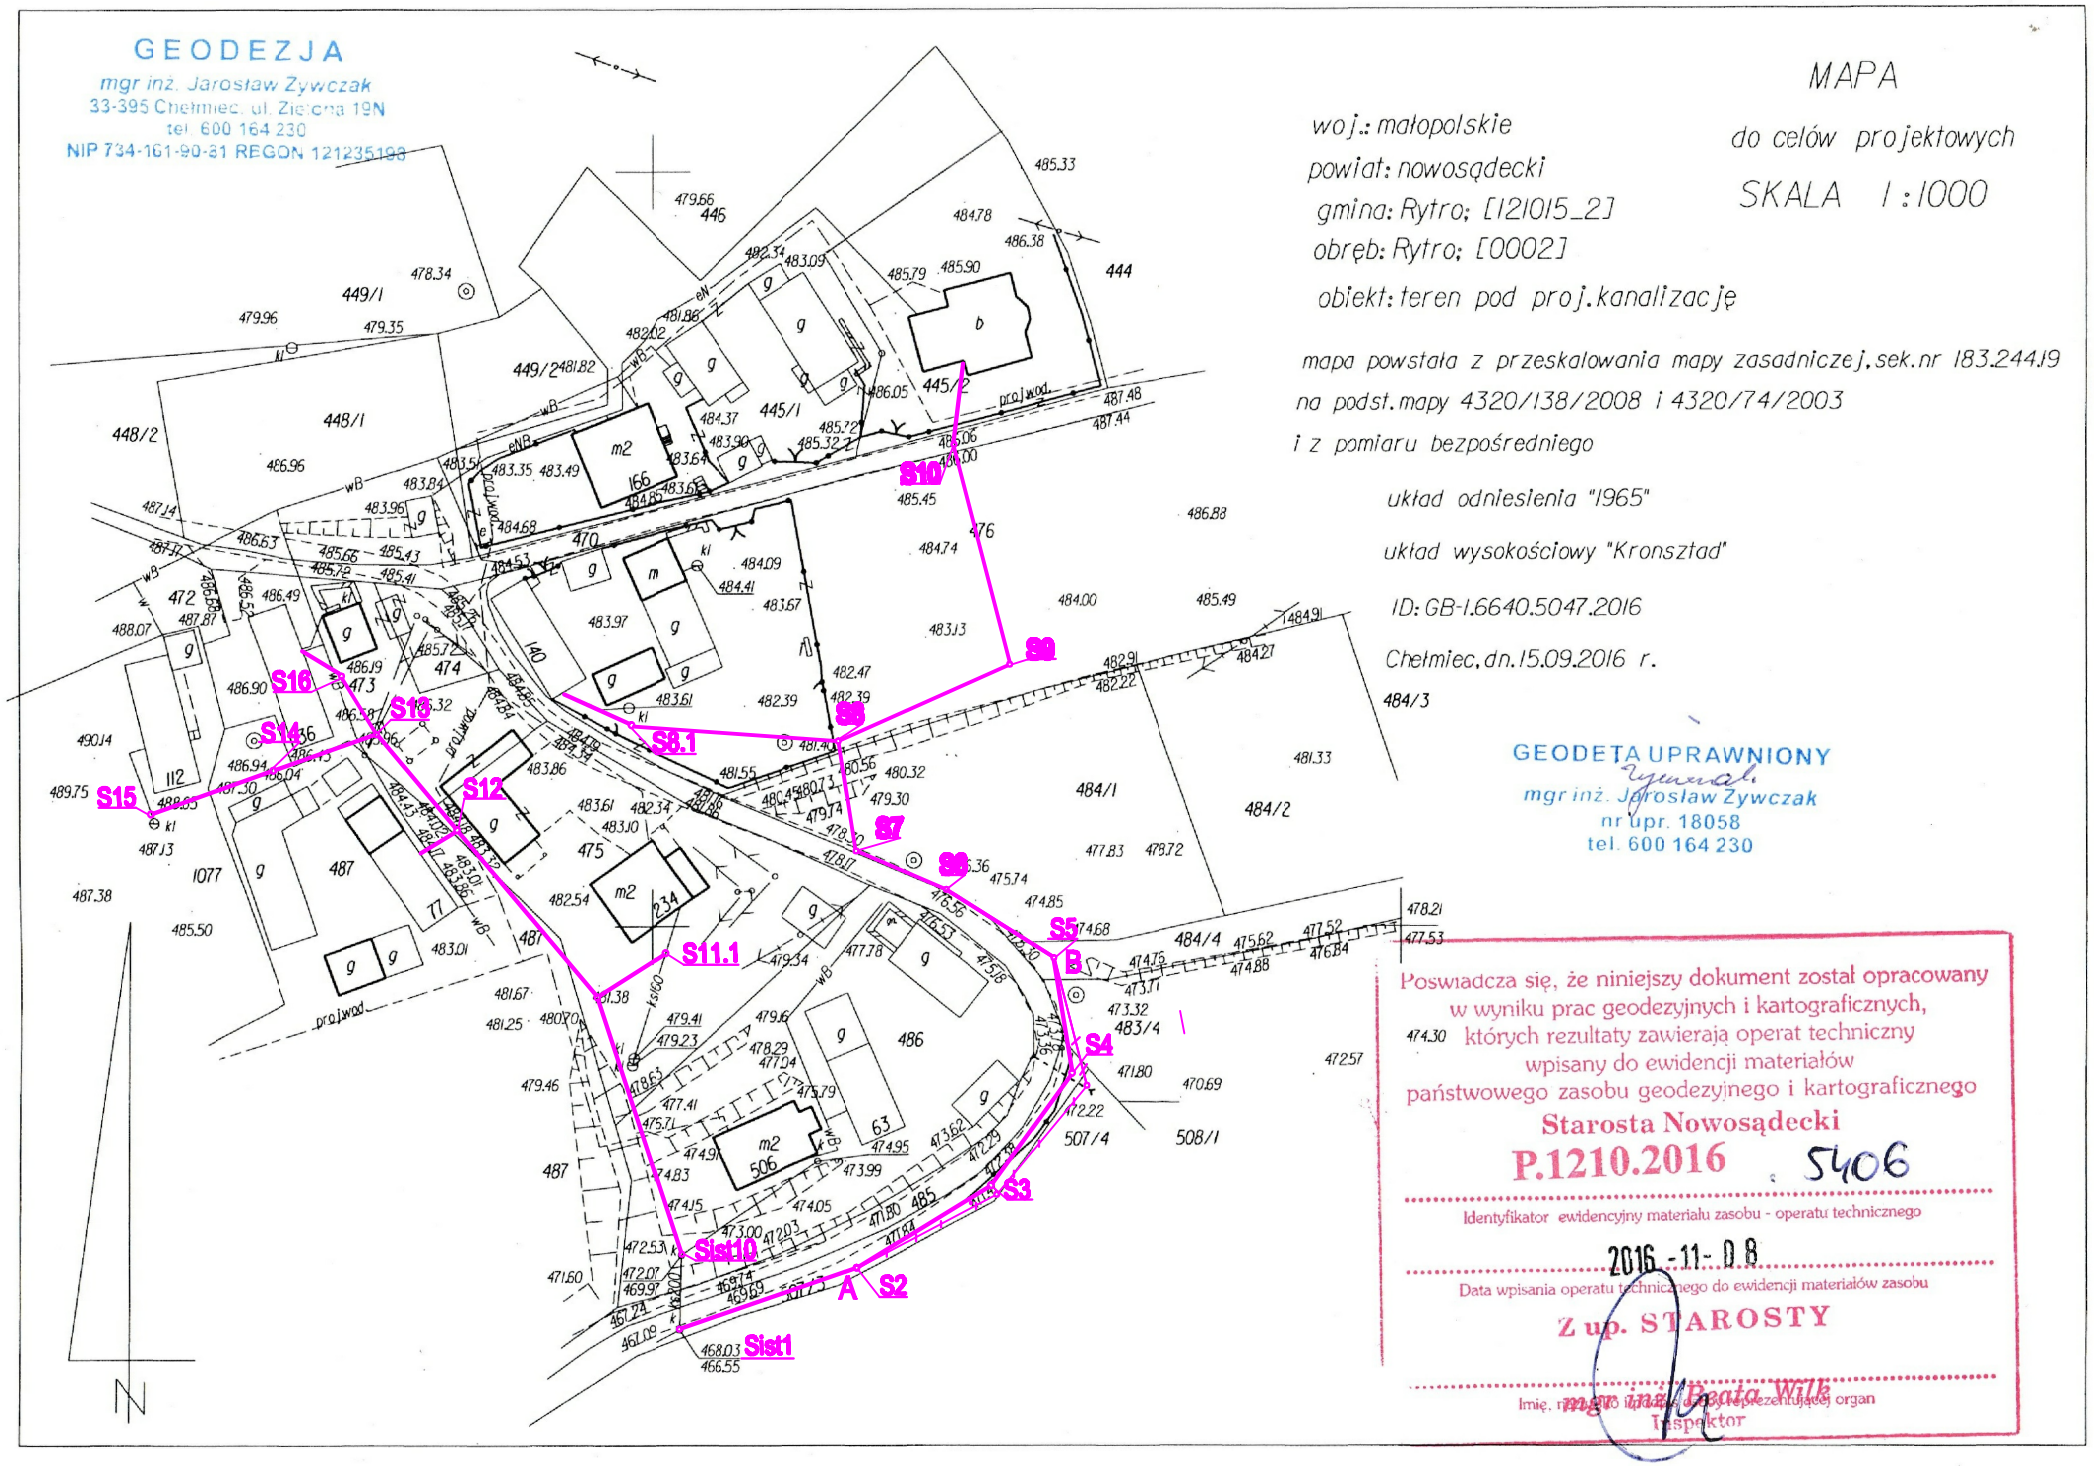


Poświadcza się, że niniejszy dokument został opracowany w wyniku prac geodezyjnych i kartograficznych, których rezultaty zawierają operat techniczny wpisany do ewidencji materiałów państwowego zasobu geodezyjnego i kartograficznego

Starosta Nowosądecki

P.1210.2016 5406

Identyfikator ewidencyjny materiału zasobu - operatu technicznego

2016-11-08

Data wpisania operatu technicznego do ewidencji materiałów zasobu

Z up. STAROSTY

mgr inż. Beata Wilk

Inspektor

Starosta Nowosądecki

Dokumentacja była przedmiotem narady koordynacyjnej przeprowadzonej w siedzibie Starostwa Powiatowego w Nowym Sączu, ul. Strzelecka 1

w dniu 15.03.2017

Oznaczenie kancelaryjne: 6630/411/2017

Z up. STAROSTY

mgr inż. Andrzej Pasieka

Inspektor

imię i nazwisko oraz podpis przewodniczącego narady

Starosta Nowosądecki

Dokumentacja była przedmiotem narady koordynacyjnej przeprowadzonej w siedzibie Starostwa Powiatowego w Nowym Sączu, ul. Strzelecka 1

w dniu 17.05.2017

Oznaczenie kancelaryjne: 6630/512/2017

Z up. STAROSTY

mgr inż. Andrzej Pasieka

Inspektor

imię i nazwisko oraz podpis przewodniczącego narady

Uzgodniono pod warunkiem wprowadzenia uwag zawartych w opinii sanitarnej nr 187/17 zwł. PSE-NNT-420-131/17 Państwowego Powiatowego Inspektora Sanitarnego w Nowym Sączu z dnia 25 KWI. 2017

Nowy Sącz, dnia 25 KWI. 2017

(podpis PPIS)

**Potwierdzam zgodność treści mapy z oryginałem w zakresie opracowania geodezyjnego, przyjętego do państwowego zasobu geodezyjnego i kartograficznego w dniu 2016-11-08, pod numerem P.1210.2016.5406**

**PRACOWNIA PROJEKTOWA SIECI I INSTALACJI SANITARNYCH " ISAN "**

| | | | | | |
|---|---|---|---|---|---|
| ZESPÓŁ PROJEKT. | MGR INŻ. Z NOWAK nr upr. GAS 834/A 83/83<br>MGR INŻ. M. RYMARCZYK | OBIEKT ADRES | KANALIZACJA SANITARNA RYTRO - POŁOM | | |
| | | STADIUM | PROJEKT BUDOWLANY | | |
| | | PRZEDMIOT | PROJEKT ZAGOSPODAROWANIA TERENU | | |
| SPRAW-DZAJĄCY | | NR REJ. | DATA III 2017 | SKALA 1:1000 | NR RYSUNKU 1 |