
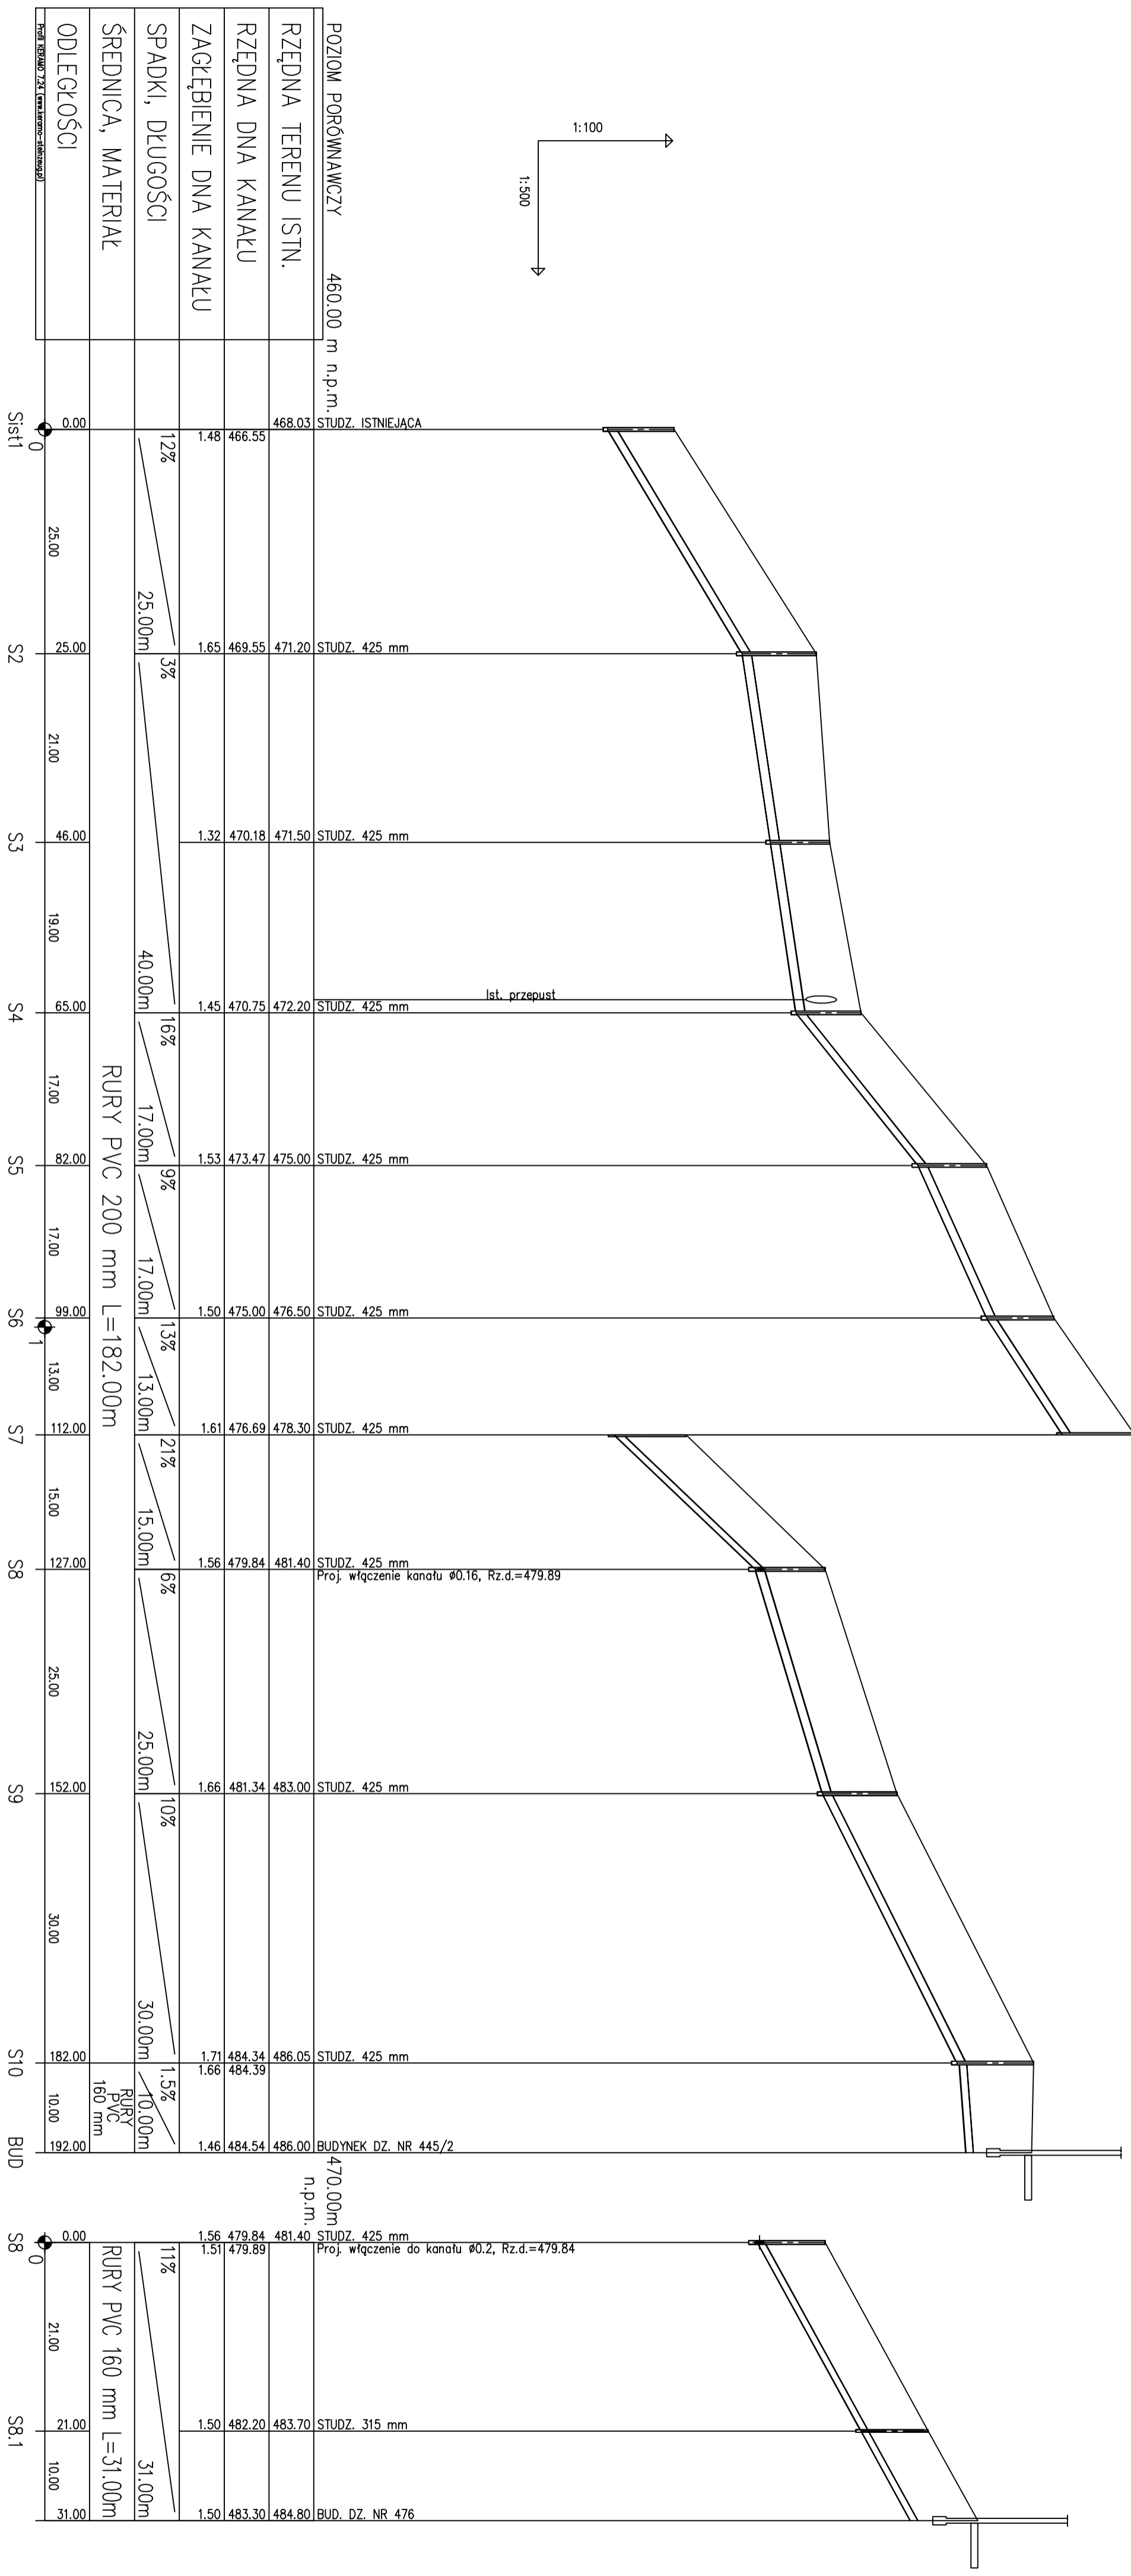


Zmiana poziomu porównawczego  
 Nowy poziom : 470.00 m n.p.m.

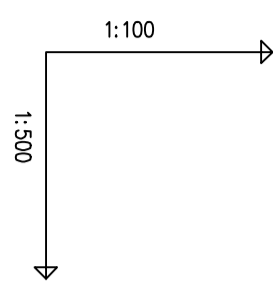

**PRACOWNIA PROJEKTOWA SIECI I INSTALACJI SANITARNYCH " /SAN "**

ZESPÓŁ PROJEKT.	INGR INŻ. Z NOWAK nr upr. GAB 034/A 0360	OBIEKT ADRES	KANALIZACJA SANITARNA RYTRO - POŁOM		
	INGR INŻ. M. RYMARCZYK	STADIUM	PB. KANALIZACJI SANITARNEJ		
		PRZEDMIOT	PROFIL KANALIZACJI SANITARNEJ		
SPRAW-DZAJĄCY	INGR INŻ. B. KMAK nr upr. UAN1634/A 0290	NR REJ.	DATA IV.2017	SKALA 1: 100000	NR RYSUNKU 2